





Didier CHAUVEAU - Sébastien ROUSSEL - Antoine LANGLOIS
Géomètres-Experts Fonciers Associés
Bureau d'études V.R.D.

Commune de CHEMILLÉ-EN-ANJOU

CHEMILLÉ

RUE DU PETIT SAINT-JEAN

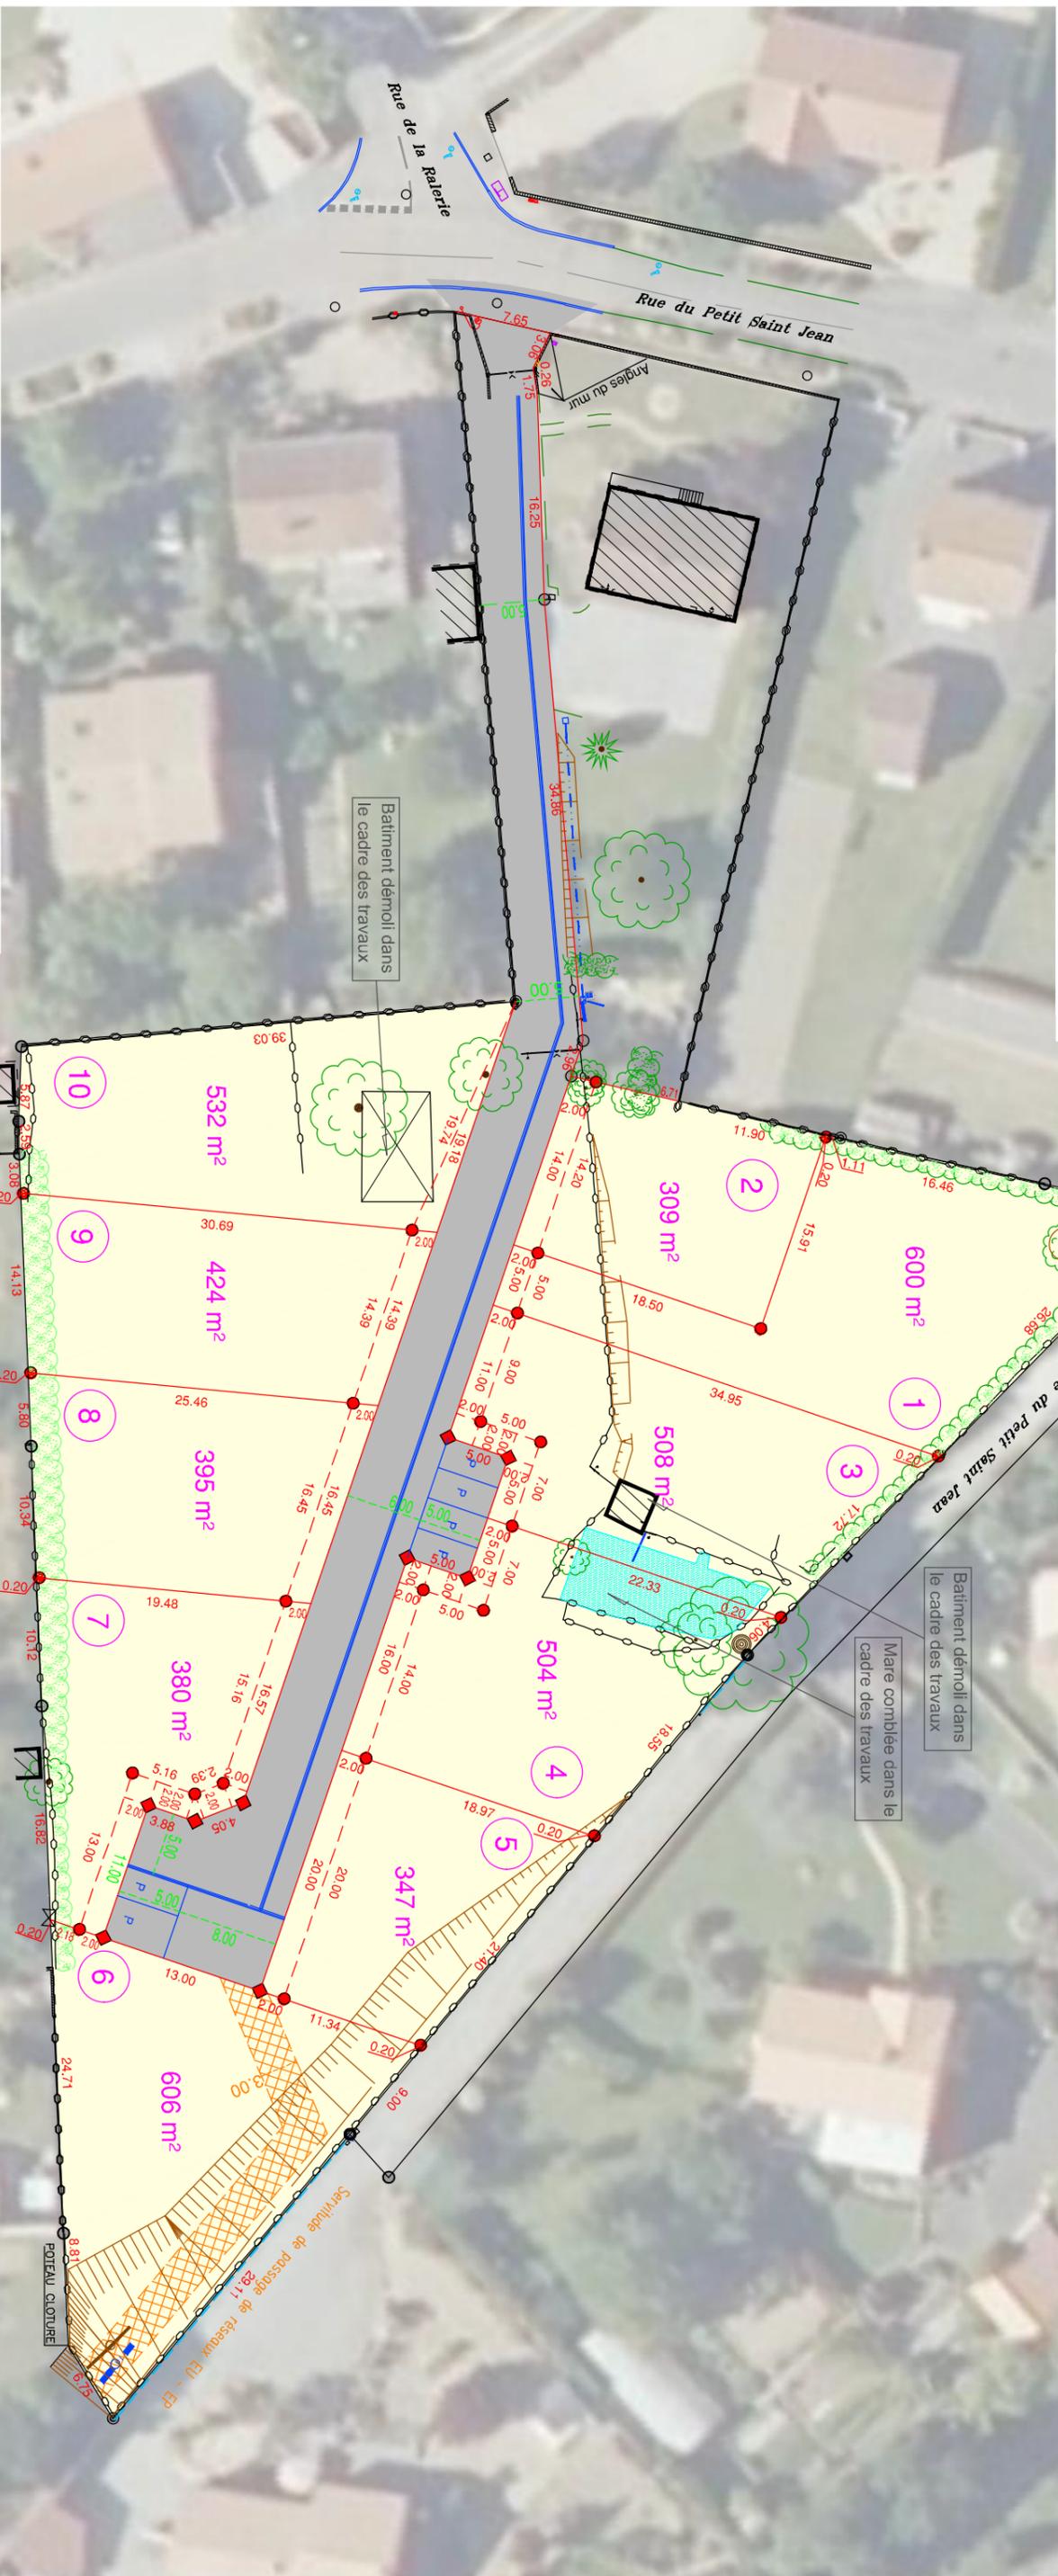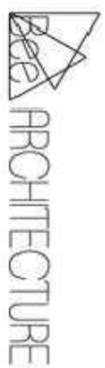

DOSSIER N° 12020162-0	FICHER : 12020162-0-C3-COMMERCIALISATION.DWG		
DESSINE PAR : AM	AFFAIRE SUIVIE A CHEMILLE		
INDICE DU PLAN	DATE	MODIFICATIONS	DESSINE PAR VISE PAR
C	AVRIL 2021	Première diffusion	MCB DC
12020162-0-C3-Bornage	MAI 2022	Implantation réalisée le 28 AVRIL 2022	MCB/CF DC
C3	JUN 2022	Première diffusion	MCB DC

IMPORTANT
AVANT TOUTS TRAVAUX L'entrepreneur devra s'assurer de la stabilité des bornes et repères qui ont été implantés conformément au plan ci-contre.

LEGENDE

●	BORNE IMPLANTÉE
■	PIQUET IMPLANTÉ
○	BORNE EXISTANTE
⊕	PIQUET EXISTANT
⊕	TIGE DE FER
△	MARQUE DE PEINTURE

ECHELLE : 1/500

SOCIETE IMMOBILIERE D'AMENAGEMENT
28 Avenue MAUDET - 49300 CHOLET
Tél 02 41 62 70 73
Email : contact@sima.immo



Bureau d'ANGERS : Le Carrousel - 1 rue de Buffon - 49100 ANGERS / Tél : 02 41 88 40 98 - Fax : 02 41 88 10 23 - Email : angers@crf-geomètres.com
Bureau de CHEMILLE : 10 place Croix Boulay - BP 80075 - 49120 CHEMILLE-EN-ANJOU / Tél : 02 41 30 50 22 - Fax : 02 41 30 69 46 - Email : chemille@crf-geomètres.com