


CHANTONNAY

Lotissement "Le Clos Réaumur"

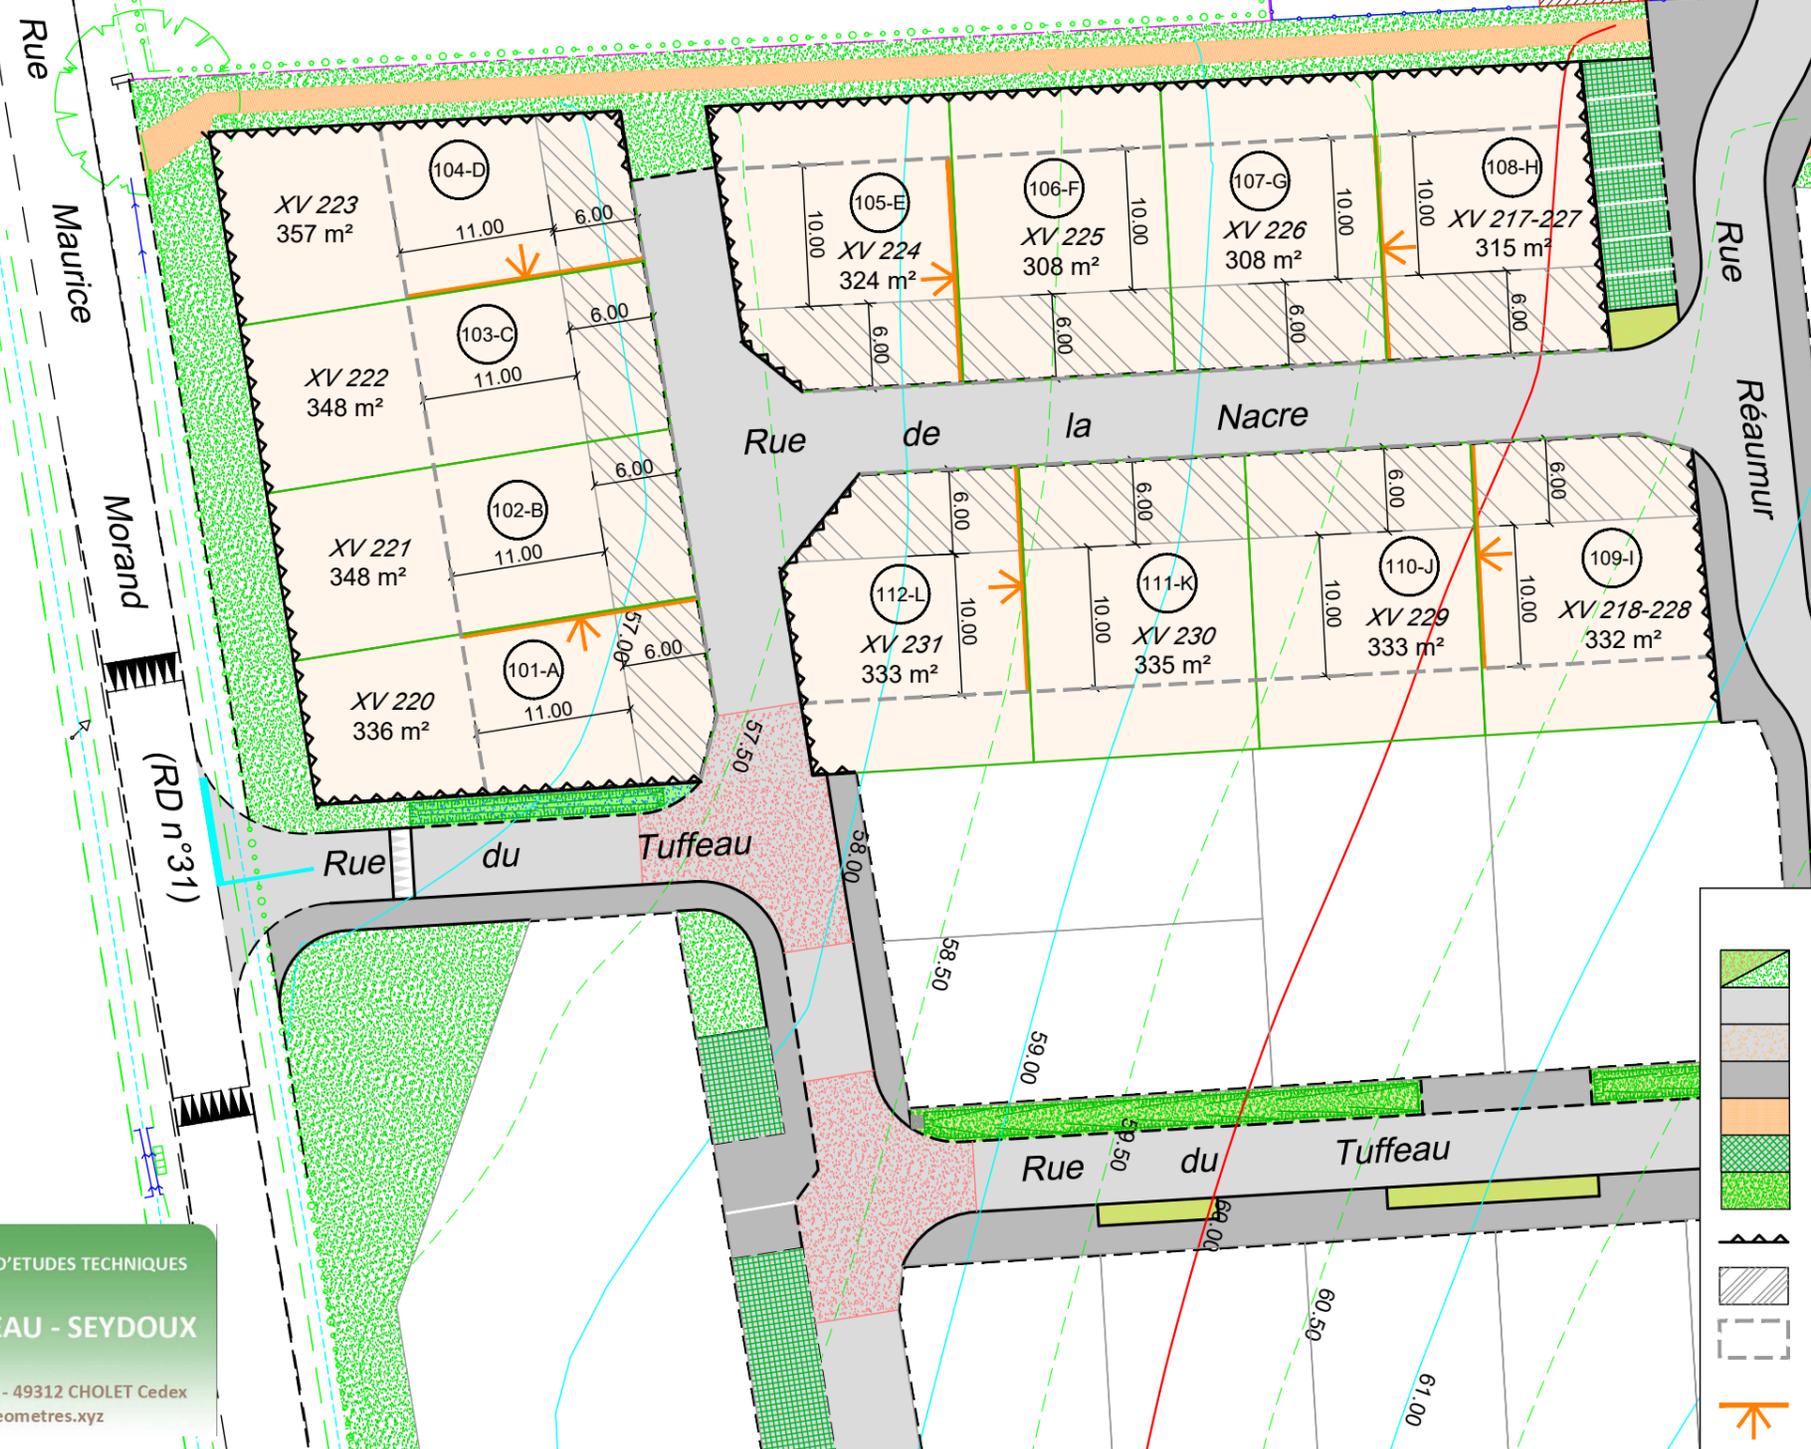

SOCIETE IMMOBILIERE D'AMENAGEMENT
 28 Avenue MAUDET - 49300 CHOLET
 Tél 02 41 62 70 73
 Email : contact@sima.immo

GEOMETRES-EXPERTS - BUREAU D'ETUDES TECHNIQUES
JEANNEAU - RIGAUDEAU - SEYDOUX
 33 avenue de la Tessoualle BP 31253 - 49312 CHOLET Cedex
 02 41 65 66 16 - cholet@geometres.xyz
 Dossier n°6601/220046

LEGENDE

- Espace vert
 - Chaussée enrobée
 - Plateau
 - Trottoir
 - Allées piétonnes
 - Stationnements
 - Nœuds
 - Accès véhicules et cycles interdits
 - Zone d'implantation des façades obligatoire
 - Zone d'emprise maximale de la construction (les abris de jardin peuvent être hors emprise)
 - Implantation des constructions en limite séparative imposée (la flèche indiquant le lot concerné)
- } Espace public